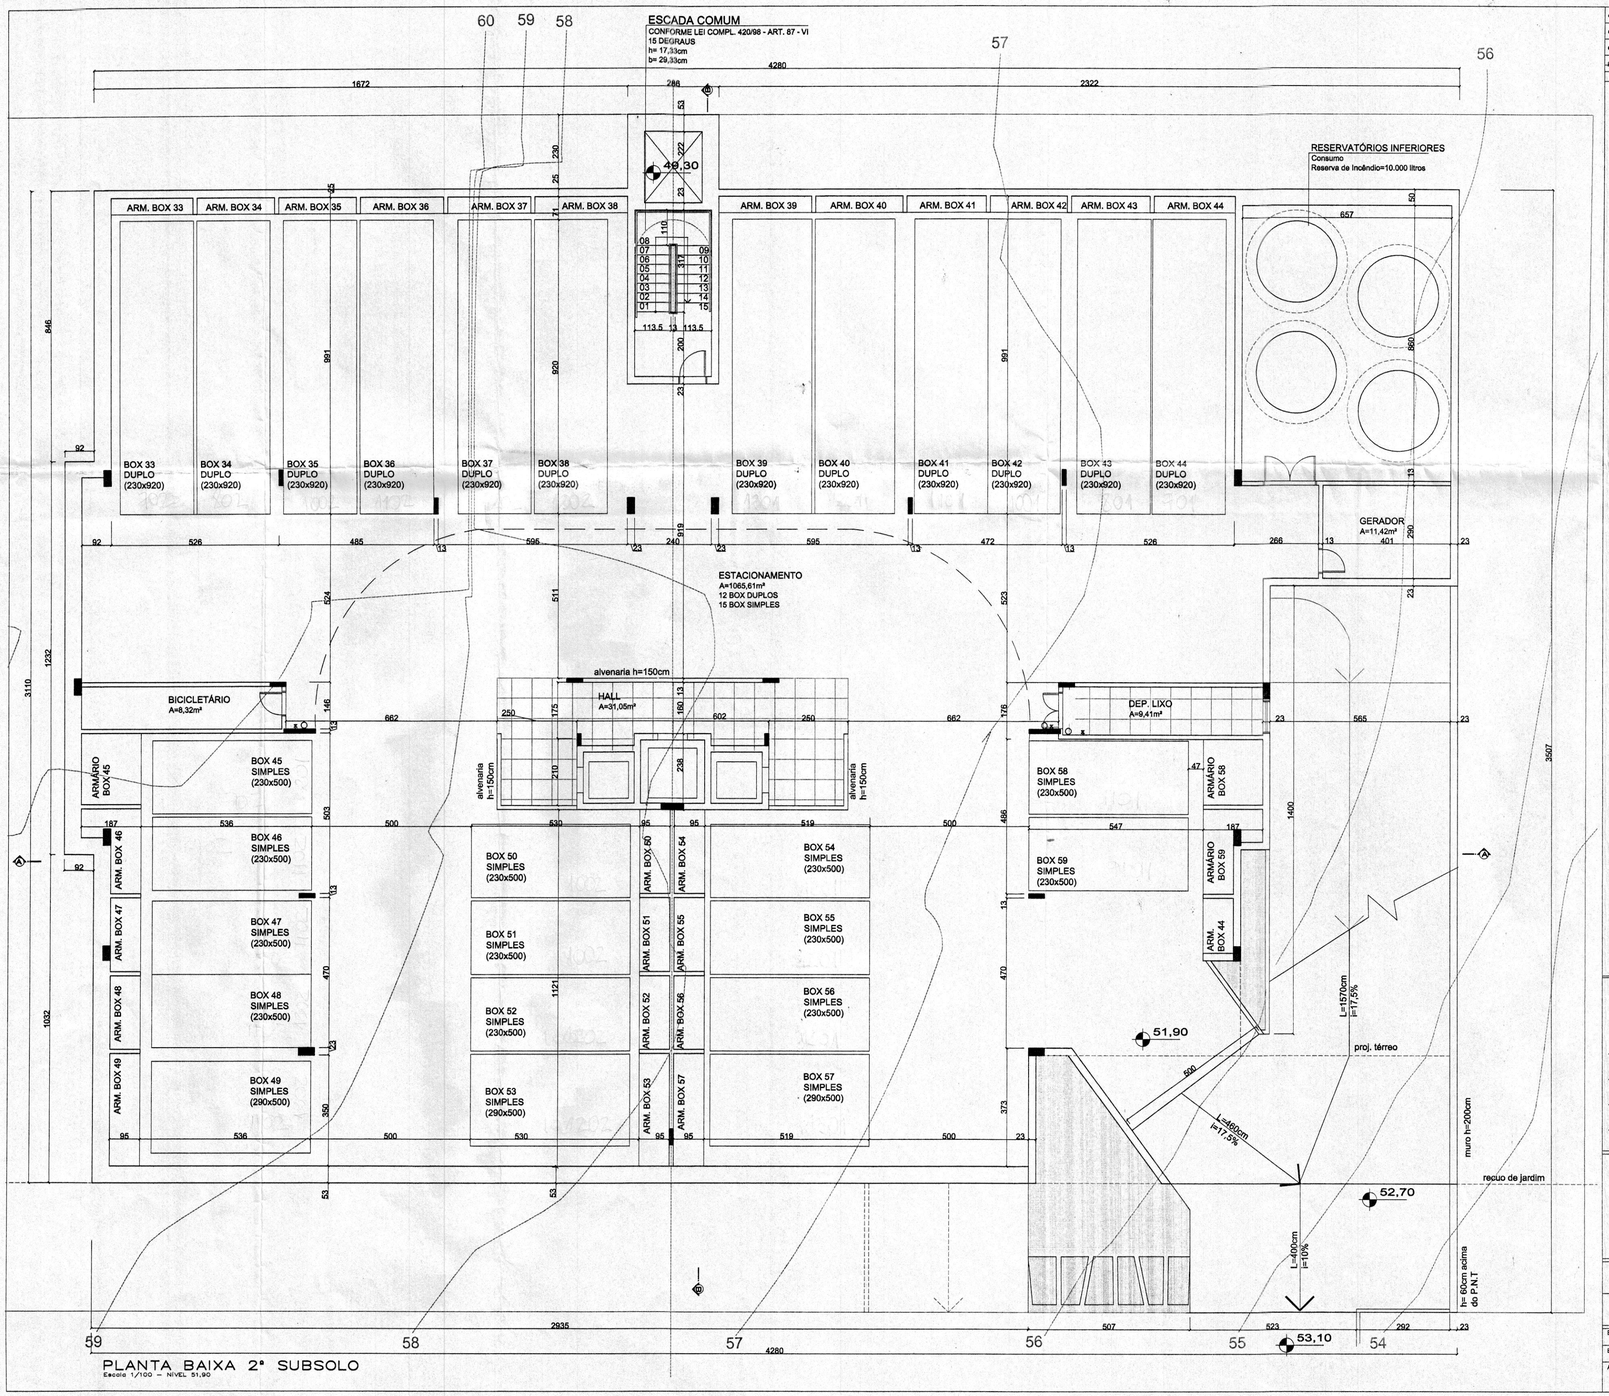



| | | | |
|---|---|---|---|
| 04 | AJUSTES ESCADAS PAR 13 E ELEVADORES, AJUSTE NOME ARMARIOS BOX 58 E 59 | Yasmin | OUT/12 |
| 03 | AJUSTES RESERVATÓRIOS | Rafaela | SET/12 |
| 01 | AJUSTES PREFEITURA | Lizandra | OUT/11 |
| REV. | DISCRIMINAÇÃO | RESP. | DATA |

OBSERVAÇÕES:

HABITAÇÃO MULTIFAMILIAR

TIPO EDIFÍCIO:

Rua Tito Lívio Zambecari nº 611

ENDEREÇO:

Rio Novo Incorporações LTDA

PROPRIETÁRIO: RIO NOVO INCORPORAÇÕES LTDA

Rio Novo Incorporações LTDA

CONSTRUÇÃO: RIO NOVO INCORPORAÇÕES LTDA

Rio Novo INCORPORAÇÕES

RUA CARLOS GOMES, 111/001-FONE: (51)3061.7070
www.rionovo.net

TRIPLE ANELI BIANCA CANCELLI ARQUITETOS

AV GETÚLIO VARGAS, 1000/402 - FONE: (51)3023.6868
www.triplearquitetura.com.br

Arq. Anelise Cancelli - CREA 22601

ASS/AUTOR/CREA:

Arq. Bianca Russo - CREA 114891

ASS. CO-AUTOR - CREA:

# PROJETO ARQUITETÔNICO

## PLANTA BAIXA 2º SUBSOLO

| E.U.: | | | |
|---|---|---|---|
| 002.327.873.00.5 | | | |
| EMISSÃO: OUT/12 | ESCALA: 1/100 | DESENHO: LIZANDRA | FASE: PL | PRANCHA: 03-R04 |
| ARQUIVO: TITO-PL-ARQPRF-02-03-04-P.B Subsolos-R03 | | | | |