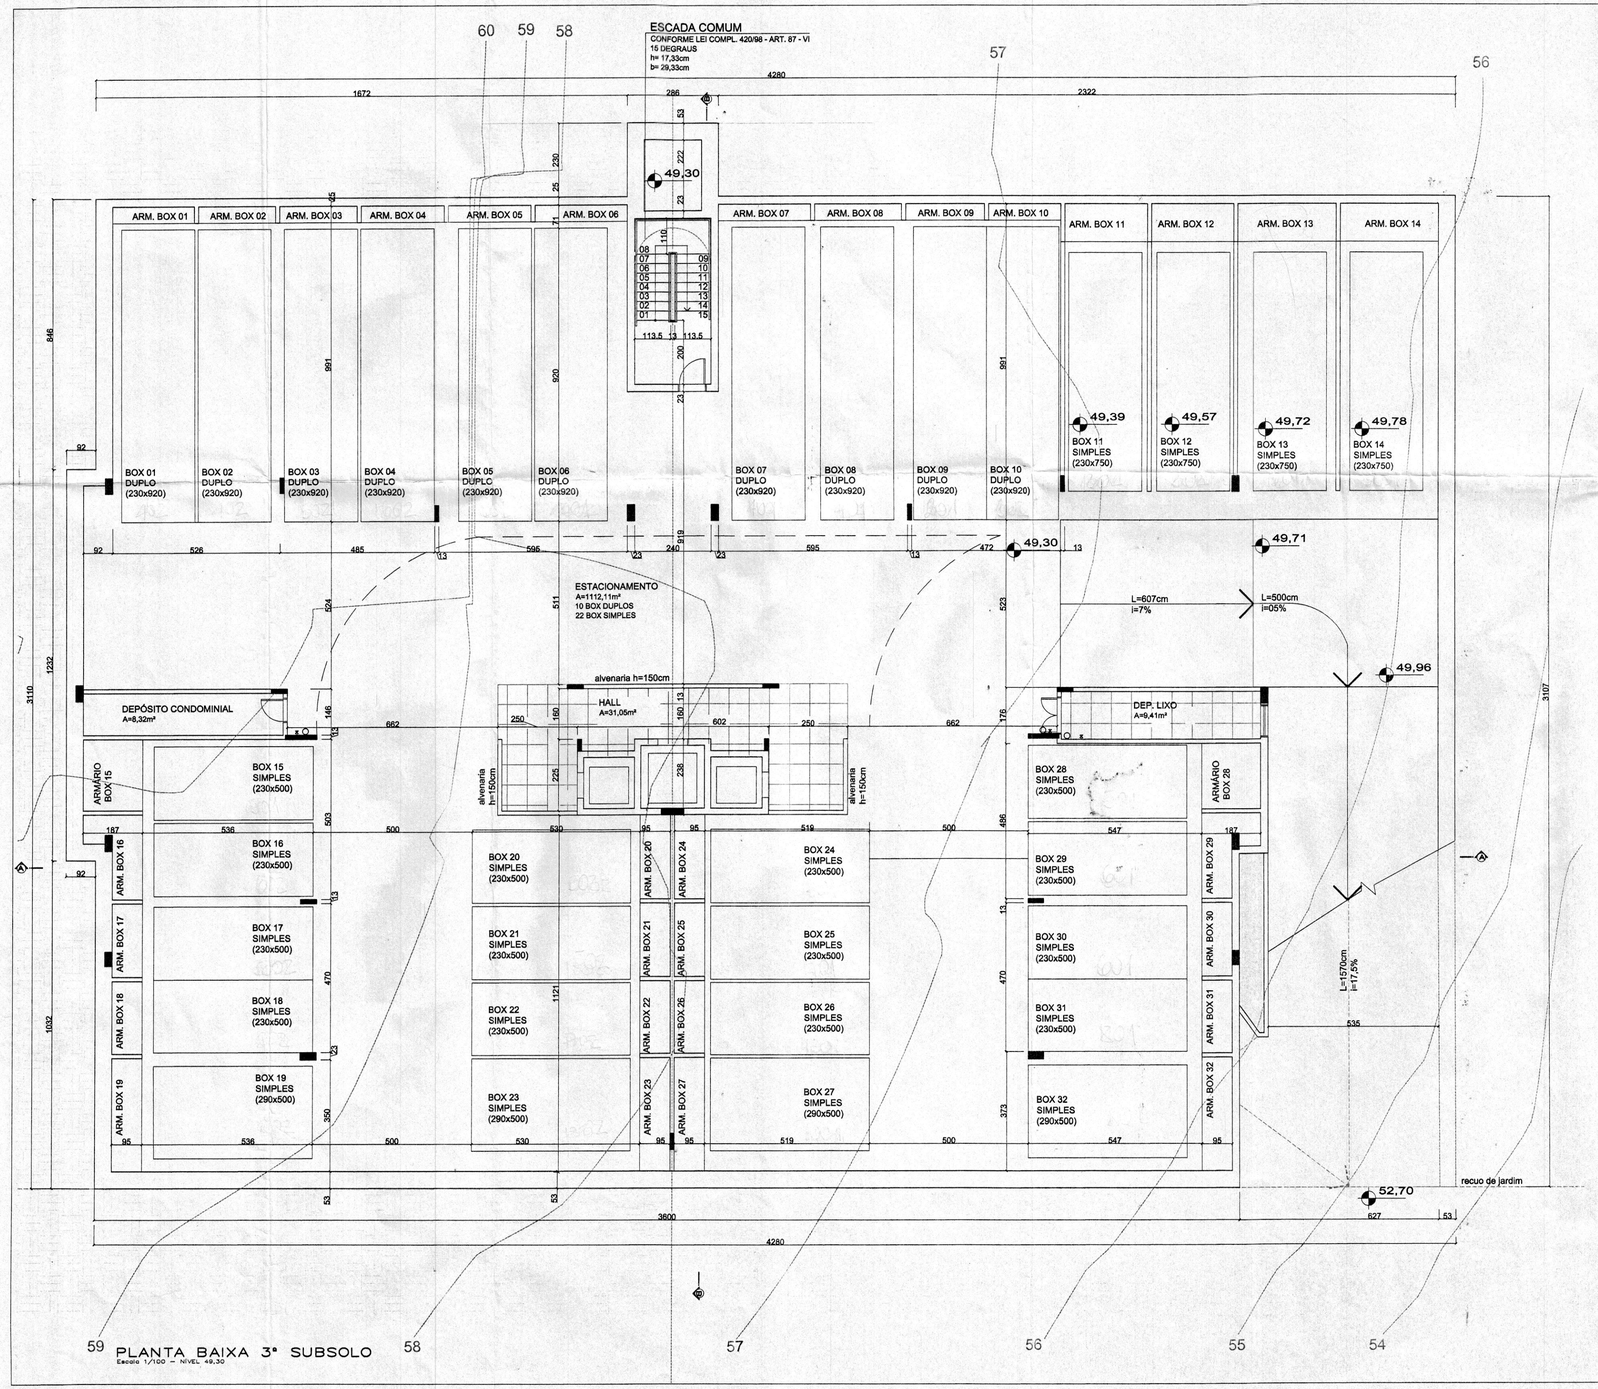


59 PLANTA BAIXA 3º SUBSOLO 58 57 56 55 54

Escala 1/100 – NÍVEL 49,30

REV.	DISCRIMINAÇÃO	RESP.	DATA
02	AJUSTES ESCADAS PAR 13 E ELEVADORES, AJUSTE NOME DEP. COND.	Yasmin	OUT/12
01	AJUSTES PREFEITURA	Lizandra	OUT/11

OBSERVAÇÕES:

HABITAÇÃO MULTIFAMILIAR

TIPO EDIFÍCIO:

Rua Tito Lívio Zambecari nº 611

ENDEREÇO:

Rio Novo Incorporações LTDA

PROPRIETÁRIO: RIO NOVO INCORPORAÇÕES LTDA

Rio Novo Incorporações LTDA

CONSTRUÇÃO: RIO NOVO INCORPORAÇÕES LTDA

Rio Novo INCORPORAÇÕES

RUA CARLOS GOMES, 111/201-FONE: (51)3061.7070
www.rionovo.net

TRIPLE ARQUITETOS
ANELISE CANCELLI ARQUITETOS

AV GETÚLIO VARGAS, 1000/402 - FONE: (51)3023.6688
www.triplearquitetura.com.br

Arq. Anelise Cancelli - CREA 22601

ASS/AUTOR/CREA:

Arq. Bianca Russo - CREA 114891

ASS. CO-AUTOR - CREA:

PROJETO ARQUITETÔNICO

PLANTA BAIXA 3º SUBSOLO

E.U.: 002.327.973.00.5

EMISSÃO: OUT/12

ESCALA: 1/100

DESENHO: LIZANDRA

ARQUIVO: TITO-PL-ARQPRF-02-03-04-P.B Subsolos-R03

FASE: PL

PRANCHA: 02-R02