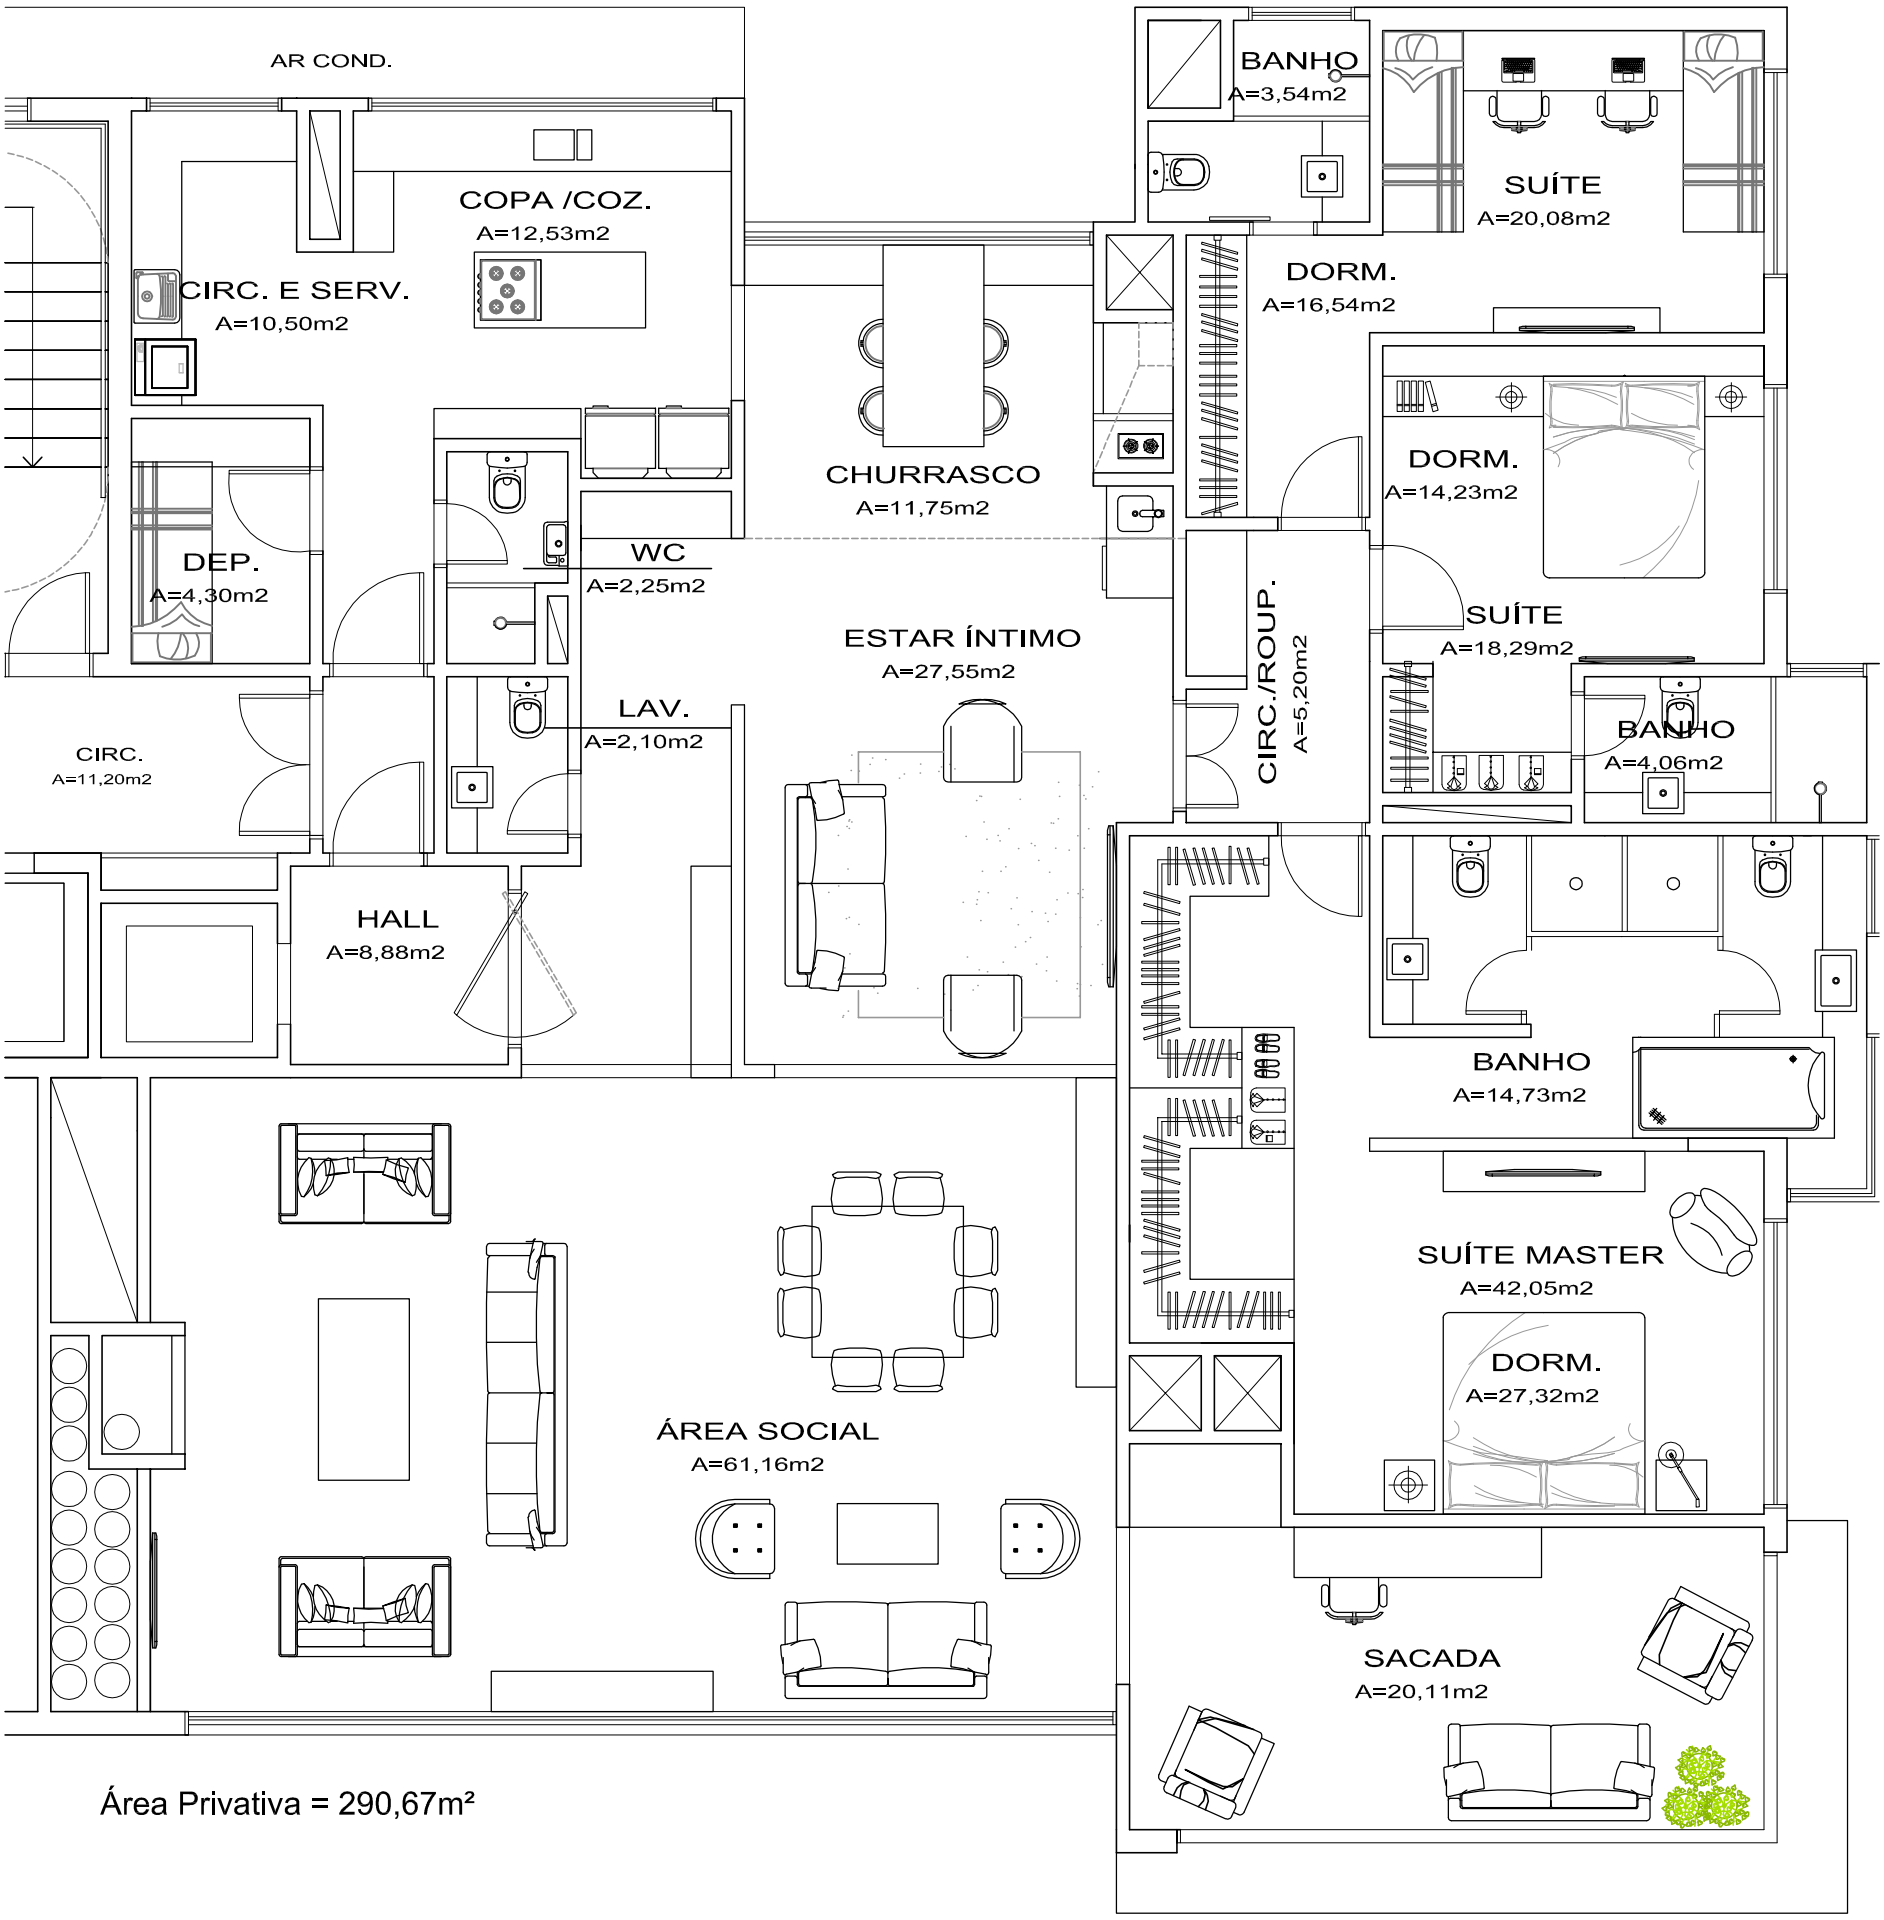


Área Privativa = 290,67m²

PLANTA BAIXA UNIDADE TIPO

Escala 1/75

TRIPLE
ANELISECANCELLIARQUITETOS

Estudo de Viabilidade Urbanística

Rua Silva Jardim Esq. Rua Tito Lívio Zambecari

UNIDADE DECORADA - PAVIMENTO TIPO Data: SET/13